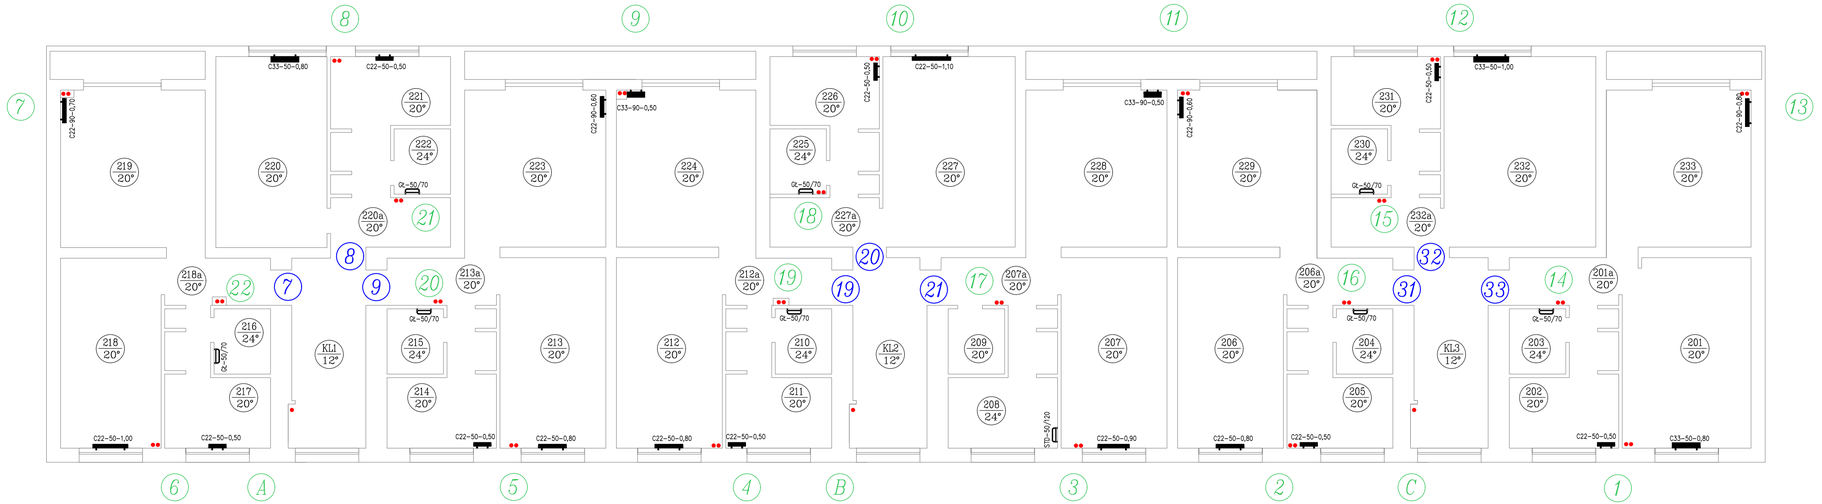

Oznaczenia:

dn32x3,6B – rura STABI PLUS, PN 28, wielowarstwowe (PP–RCT/Al/PPR)

– przewód powrotny instalacji c.o.,
– przewód zasilający instalacji c.o.,
PS – podpora stała,

C22–50–1,2 – grzejnik stalowy płytowy typ Compact firmy Purmo

– zawór,

1 – numer pionu

1/20° – numer pomieszczenia, projektowana temperatura

UWAGA:
Temperatura pomieszczeń nieogrzewanych +5°C.

MAG INSTAL
technika grzewcza i sanitarna
02–220 Warszawa, ul. Łopuszańska 30
fax 22 846 80 80 ww.113, tel. 22 846 80 80 biuro@magiinstal.pl

INWESTOR	SPÓŁDZIELNIA BUDOWLANO MIESZKANIOWA „Staw" UL. BRAZYLIJSKA 8/50\P03–946 WARSZAWA
OBIEKT	BUDYNEK MIESZKALNY WIELORODZINNY CENTRUM POMOCY SPOŁECZNEJ UL. KUBAŃSKA 8, 03–949 WARSZAWA
NAZWA PROJEKTU	REMONT INSTALACJI C.O.
NAZWA RYSUNKU	RZUT II PIĘTRA
SKALA	1:100
DATA	LIPIEC 2025

ZESPÓŁ AUTORSKI	Nr upraw.	podpis
BRANŻA: INSTALACJE SANITARNE		
PROJEKTOWAŁ		
mgr inż. Justyna Wcisłińska	MAZ/0520/ POOS/06	
uprawnienia do projektowania bez ograniczeń w specjalności instalacyjnej w zakresie sieci, instalacji i urządzeń ciepl., went., gaz., wodkan.		
OPRACOWAŁ		
SPRAWDZIŁ		
mgr inż. Bartłomiej Uścinski	MAZ/0477/ POOS/10	
uprawnienia do projektowania bez ograniczeń w specjalności instalacyjnej w zakresie sieci, instalacji i urządzeń ciepl., went., gaz., wodkan.		

branża	faza	rewizja	Nr rysunku
SANITARNA	WYKONAWCZA	00	04